




SÜDANSICHT



NORDANSICHT

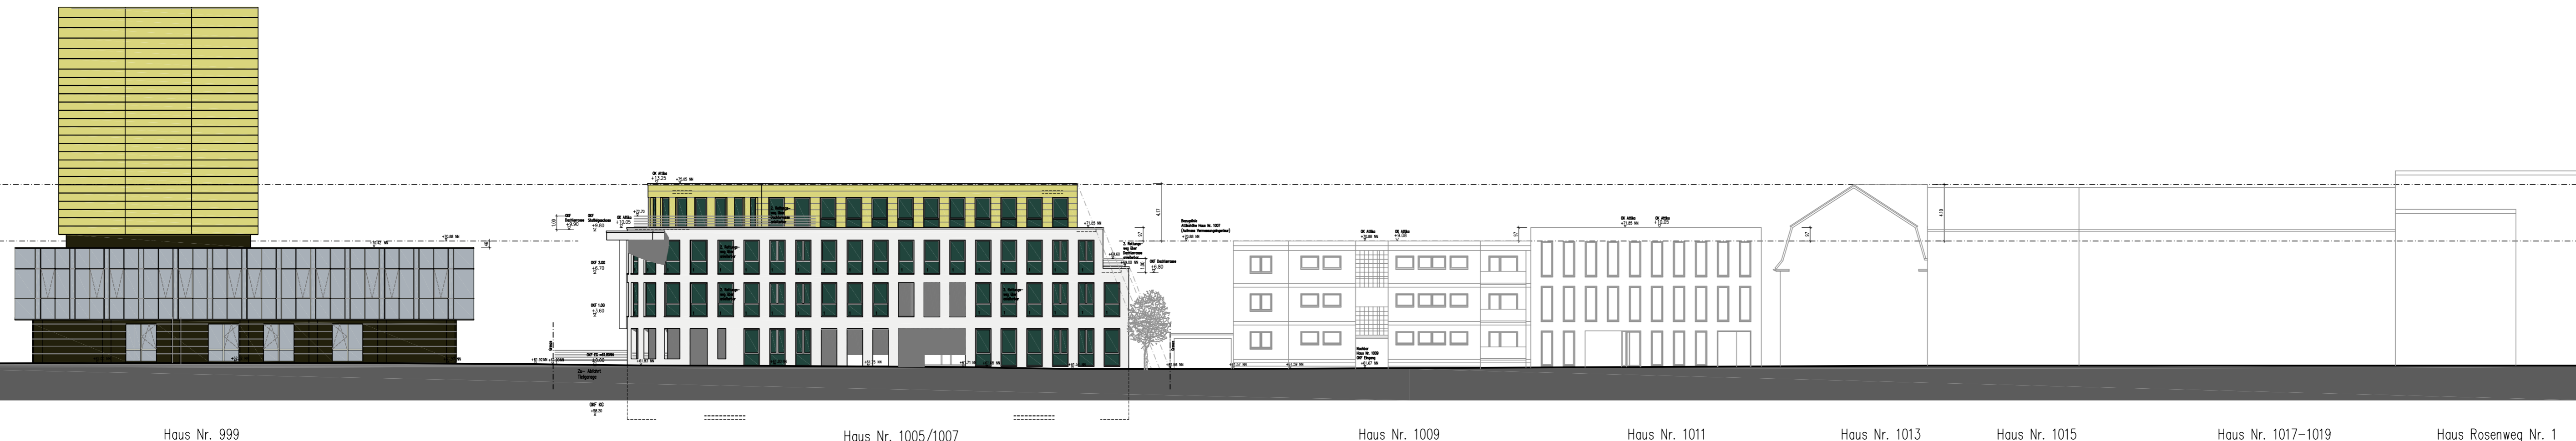

FASSADENABWICKLUNG NORDANSICHT M 1 : 250

1: Absturzsicherung VSG-Verglasung nach TRAV

IND	DATUM	ÄNDERUNG / ERGÄNZUNG
A	26.07.2011	2. Rettungsweg über Fenster nachgetragen

1002 4-06 A

NEUBAU EINES  
BÜRO- UND GESCHÄFTSHAUSES  
MIT TIEFGARAGE  
AACHENER STR. 1005 | KÖLN

BAUHERR



AVI - Allgemeine Verwaltung  
von Immobilien GmbH

AVI GMBH  
WIDDERSDORFER STR. 252  
50933 KÖLN



HÜTTENGARTEN 5  
53332 BORNHEIM  
FON 02236-9252-20 FAX -21

PLAN BAUANTRAG  
SÜDANSICHT | NORDANSICHT  
FASSADENABWICKLUNG

PROJEKT NUMMER	DATUM INDEX	MASS- STAB	BAU- TEIL	PLAN NUMMER
1002	A	1:100	-	4-06
DATUM 26.07.2011	DATEI 1002-400-4			